



Matrikelnr.:
8p Grindsted By, Hammer

Nord: 6334788 Øst: 56078

System: UTM32 ED50




TDC
Teglholmsgade 1, 0900 København C.
Tlf.: 23 44 44 77

Sag: Hammer Kirke	SitelD: 5193	Ejen. nr.:	Mål: 1:1000
Adresse: Uggerhalnevej 4, 9310 Vodskov	Sign.: KPRPRZ	Oprettet: 07.09.2020	Rev. dato: Rev.nr.: 0
Emne: Oversigtsplan principskitse	Tegningsnr.: MMPX-101		

Erstatter tegningsnr.: xxxxx-x

Filnavn.: MMPX-100

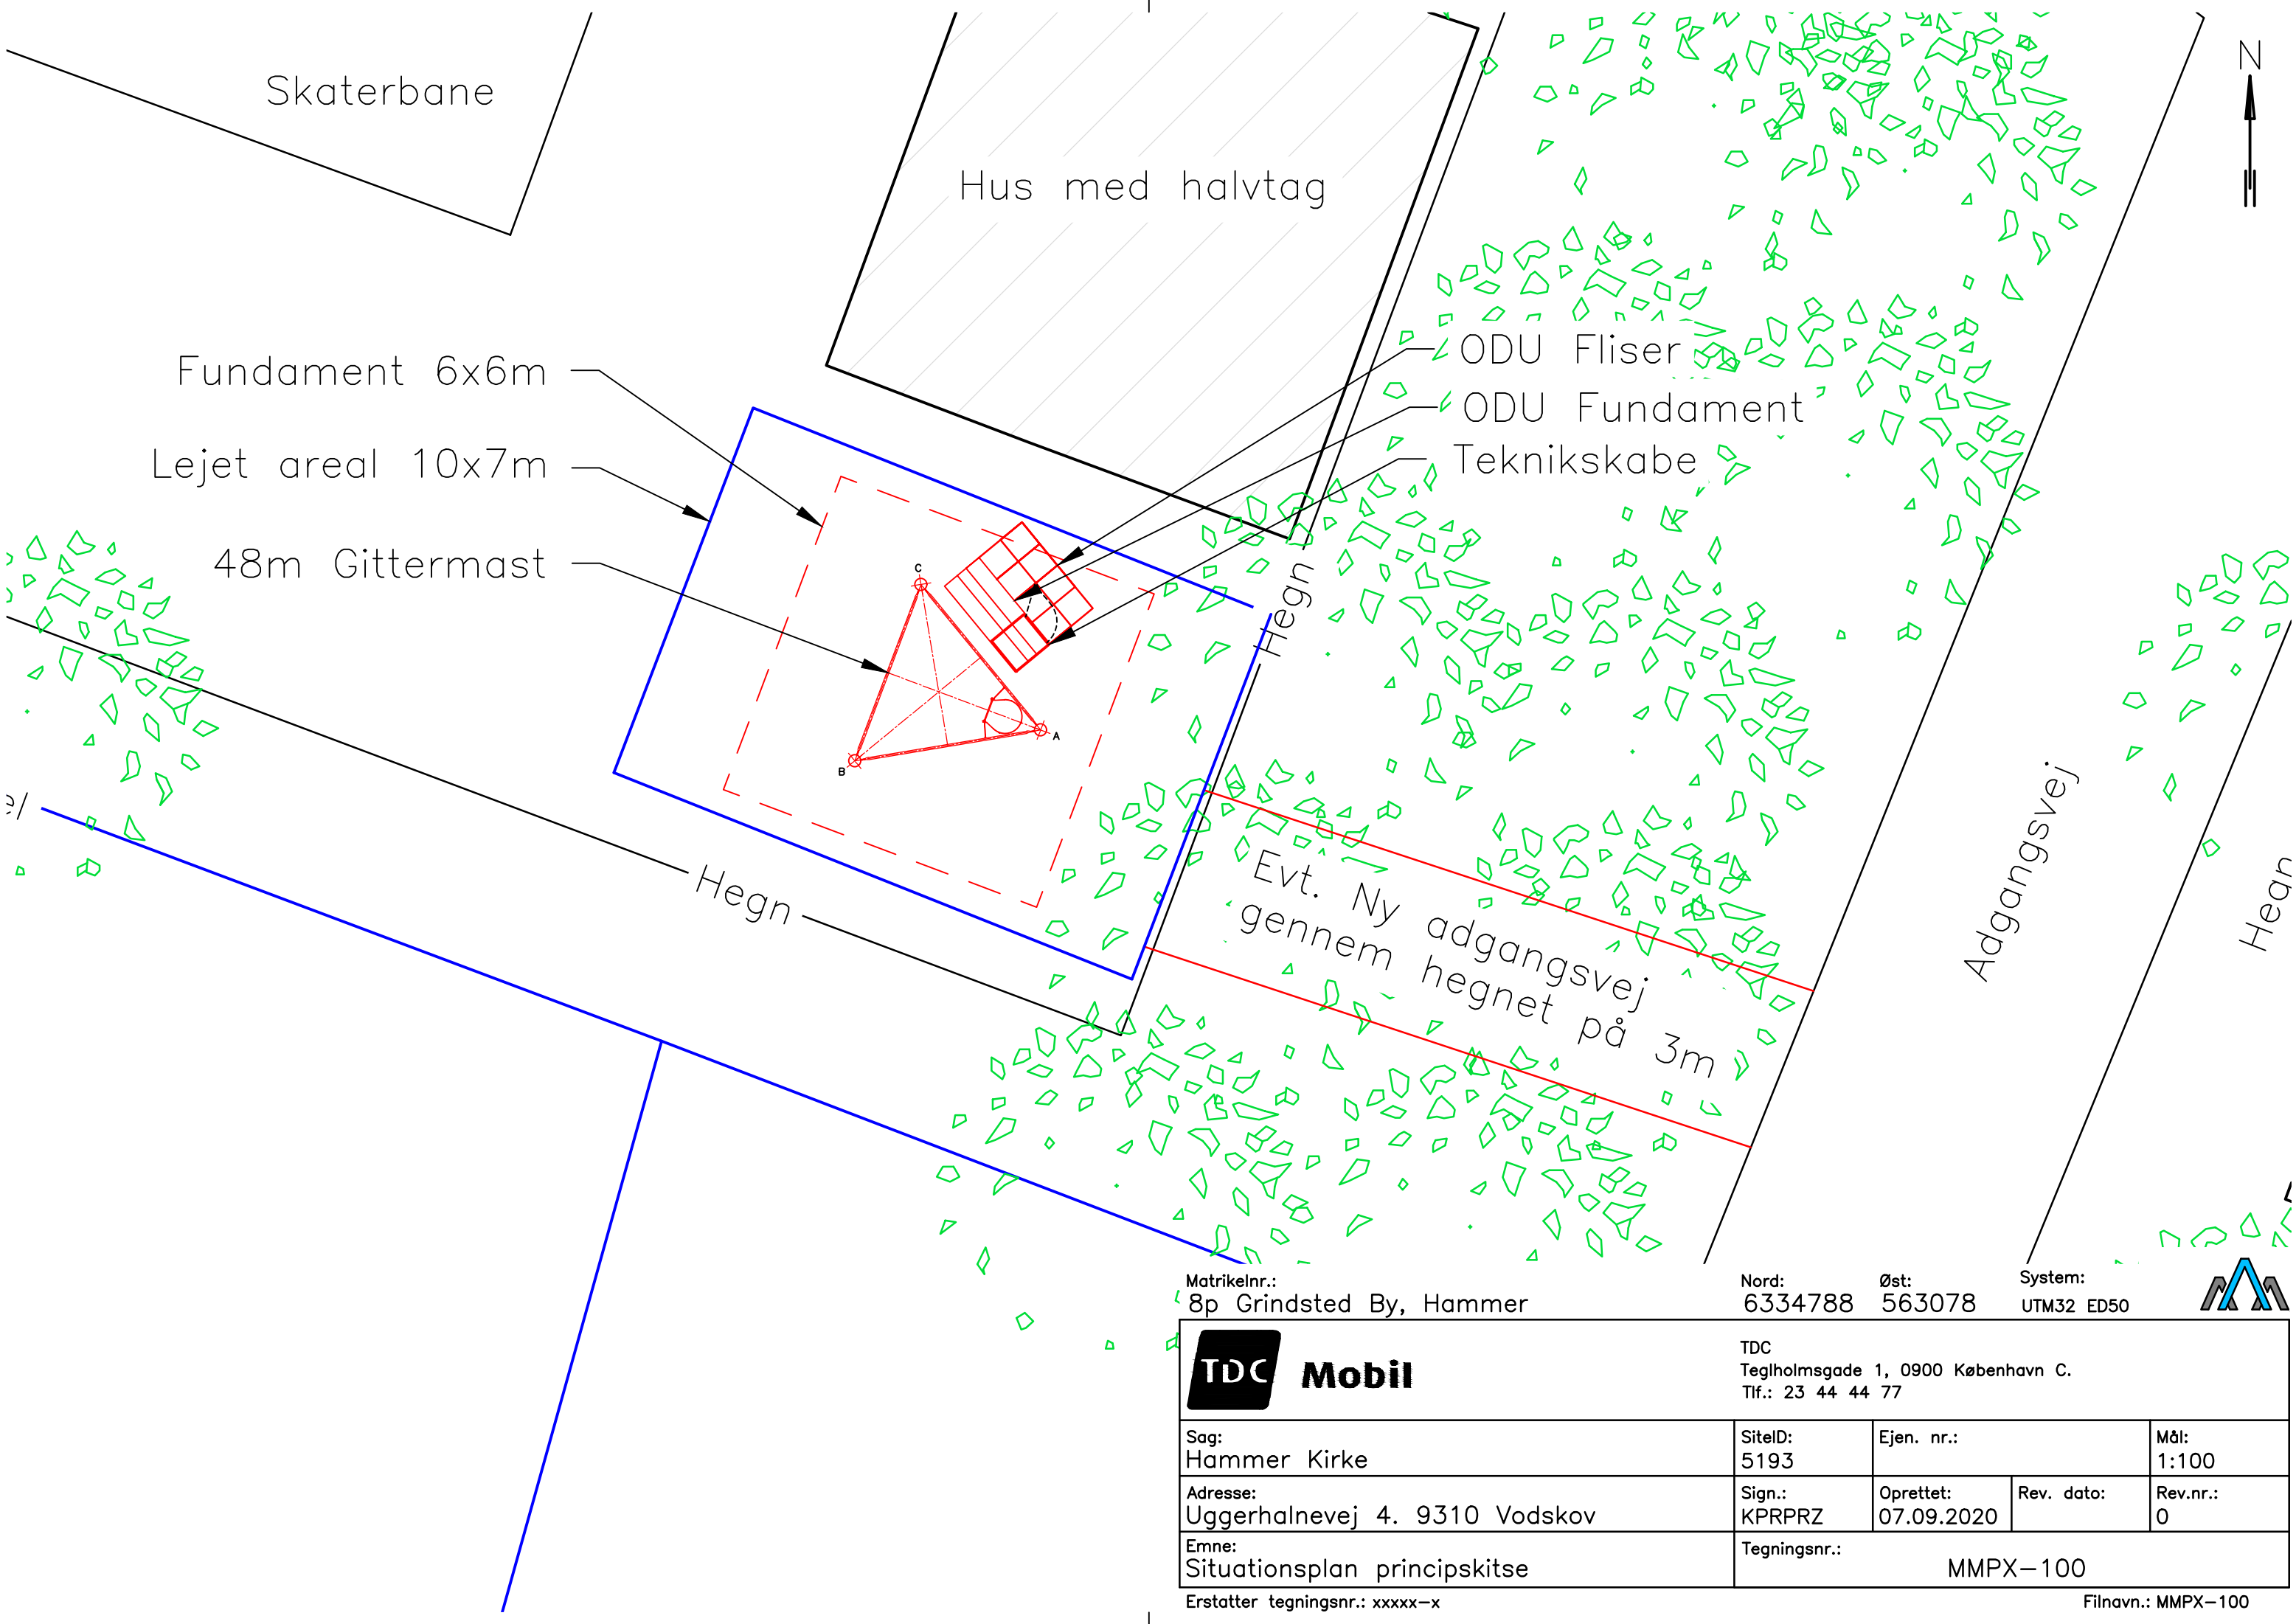

Matrikelnr.:
8p Grindsted By, Hammer

Nord:
6334788

Øst:
563078


System:
UTM32 ED50



TDC Mobil		TDC Teglholmsgade 1, 0900 København C. Tlf.: 23 44 44 77		
Sag: Hammer Kirke	SitelD: 5193	Ejen. nr.:		Mål: 1:100
Adresse: Uggerhalnevej 4. 9310 Vodskov	Sign.: KPRPRZ	Oprettet: 07.09.2020	Rev. dato:	Rev.nr.: 0
Emne: Situationsplan principskitse	Tegningsnr.: MMPX-100			

Erstatter tegningsnr.: xxxxx-x

Filnavn.: MMPX-100

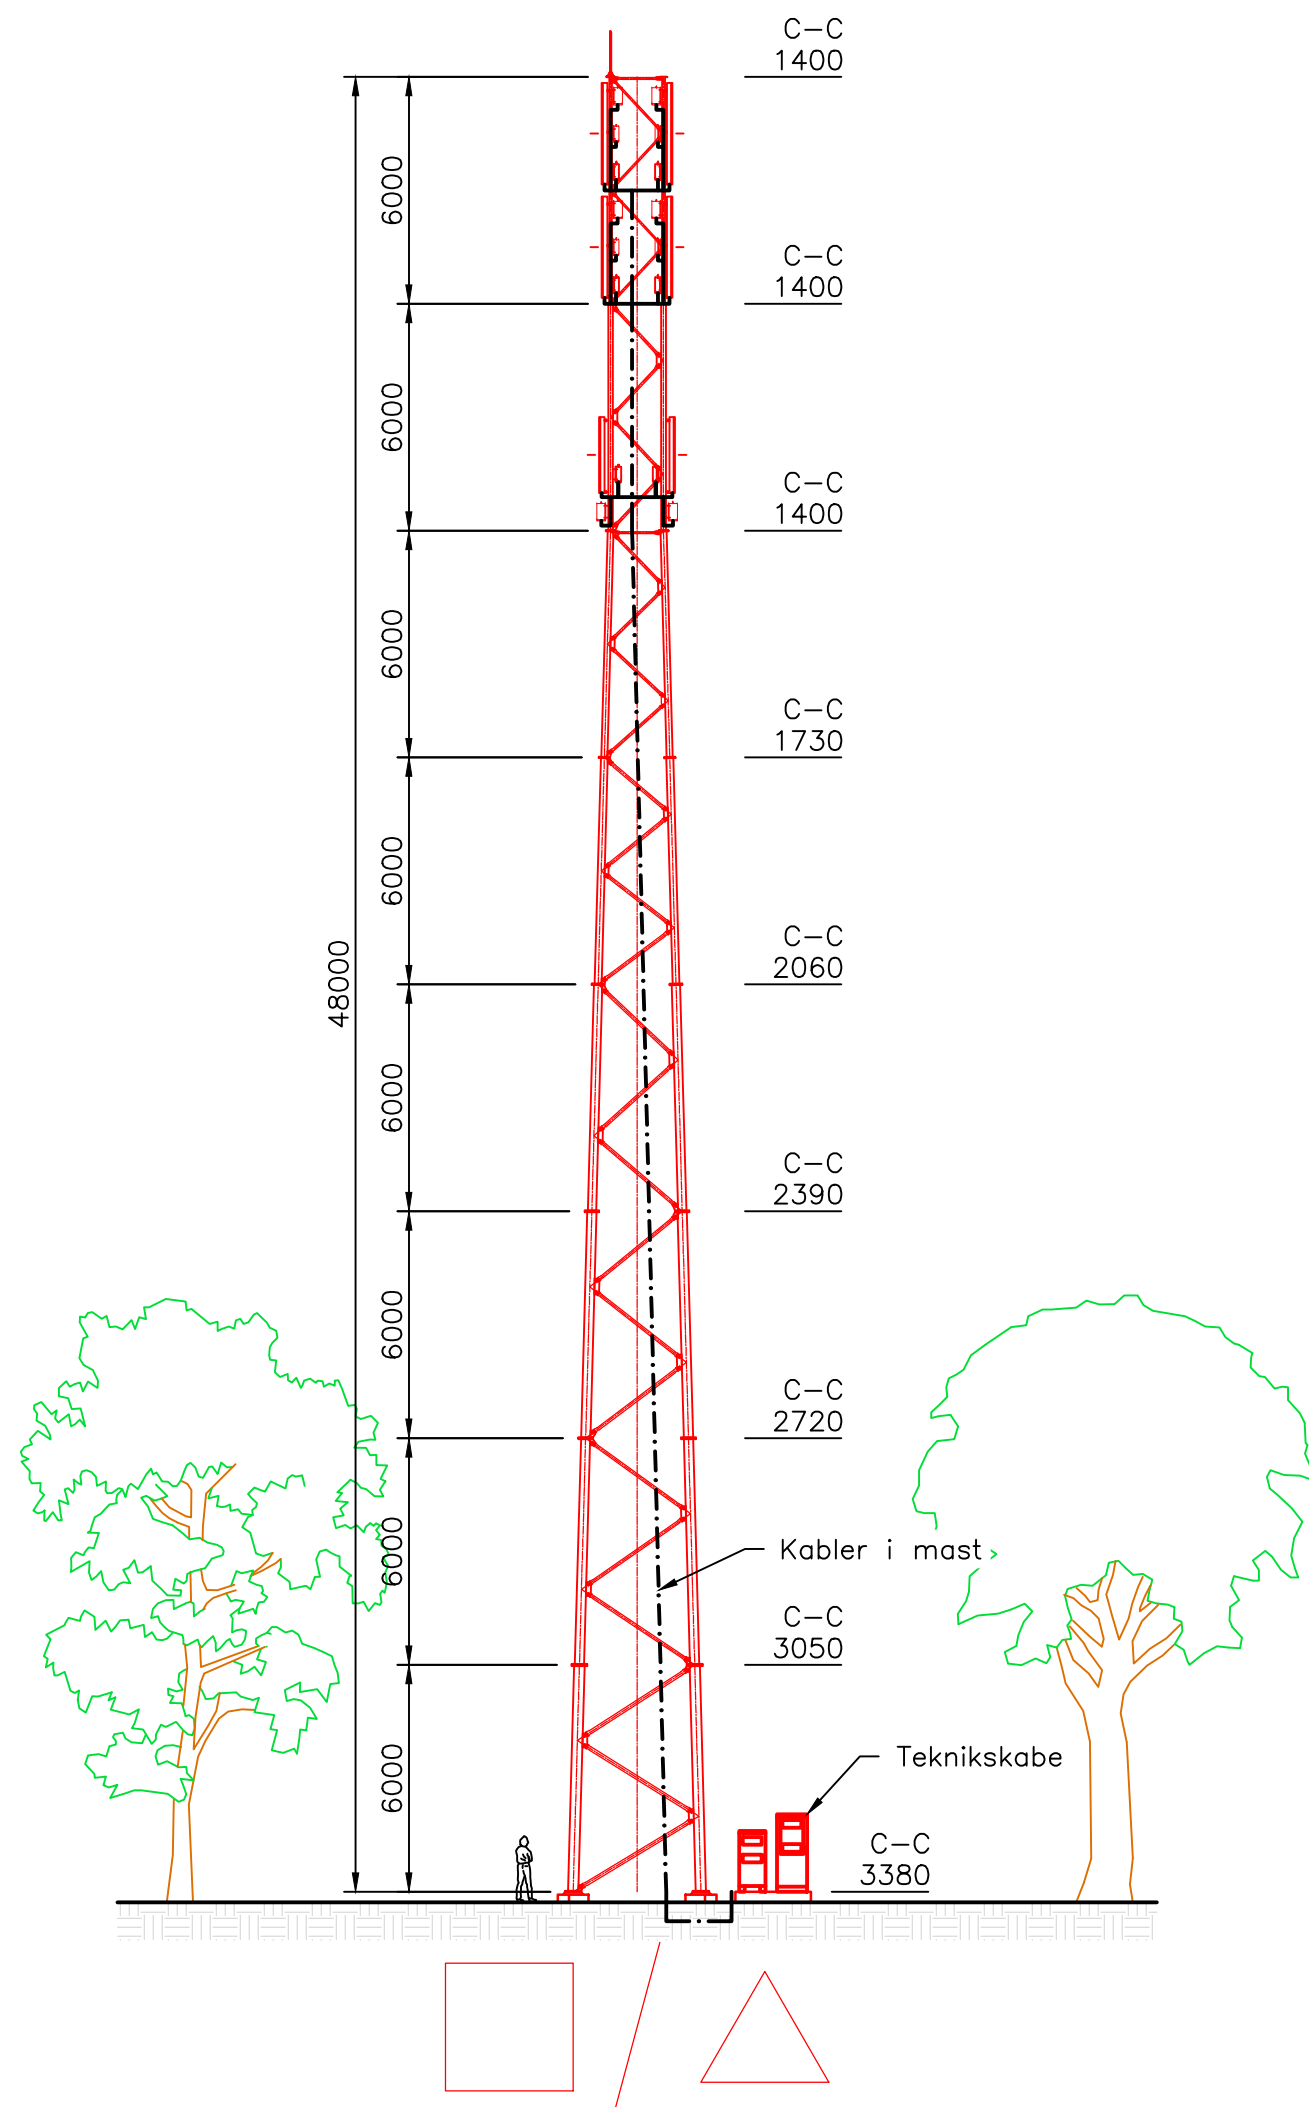

Matrikelnr.:
8p Grindsted By, Hammer

Nord:
6334788

Øst:
56078

System:
UTM32 ED50



TDC Mobil		TDC Teglholmsgade 1, 0900 København C. Tlf.: 23 44 44 77		
Sag: Hammer Kirke	SiteID: 5193	Ejen. nr.:		Mål: 1:200
Adresse: Uggerhalnevej 4, 9310 Vodskov	Sign.: KPRPRZ	Oprettet: 07.09.2020	Rev. dato:	Rev.nr.: 0
Emne: Opstalt principskitse	Tegningsnr.: MMO--100			

Erstatter tegningsnr.: xxxxx-x

Filnavn.: MMPX-100